



COUPE LATÉRALE

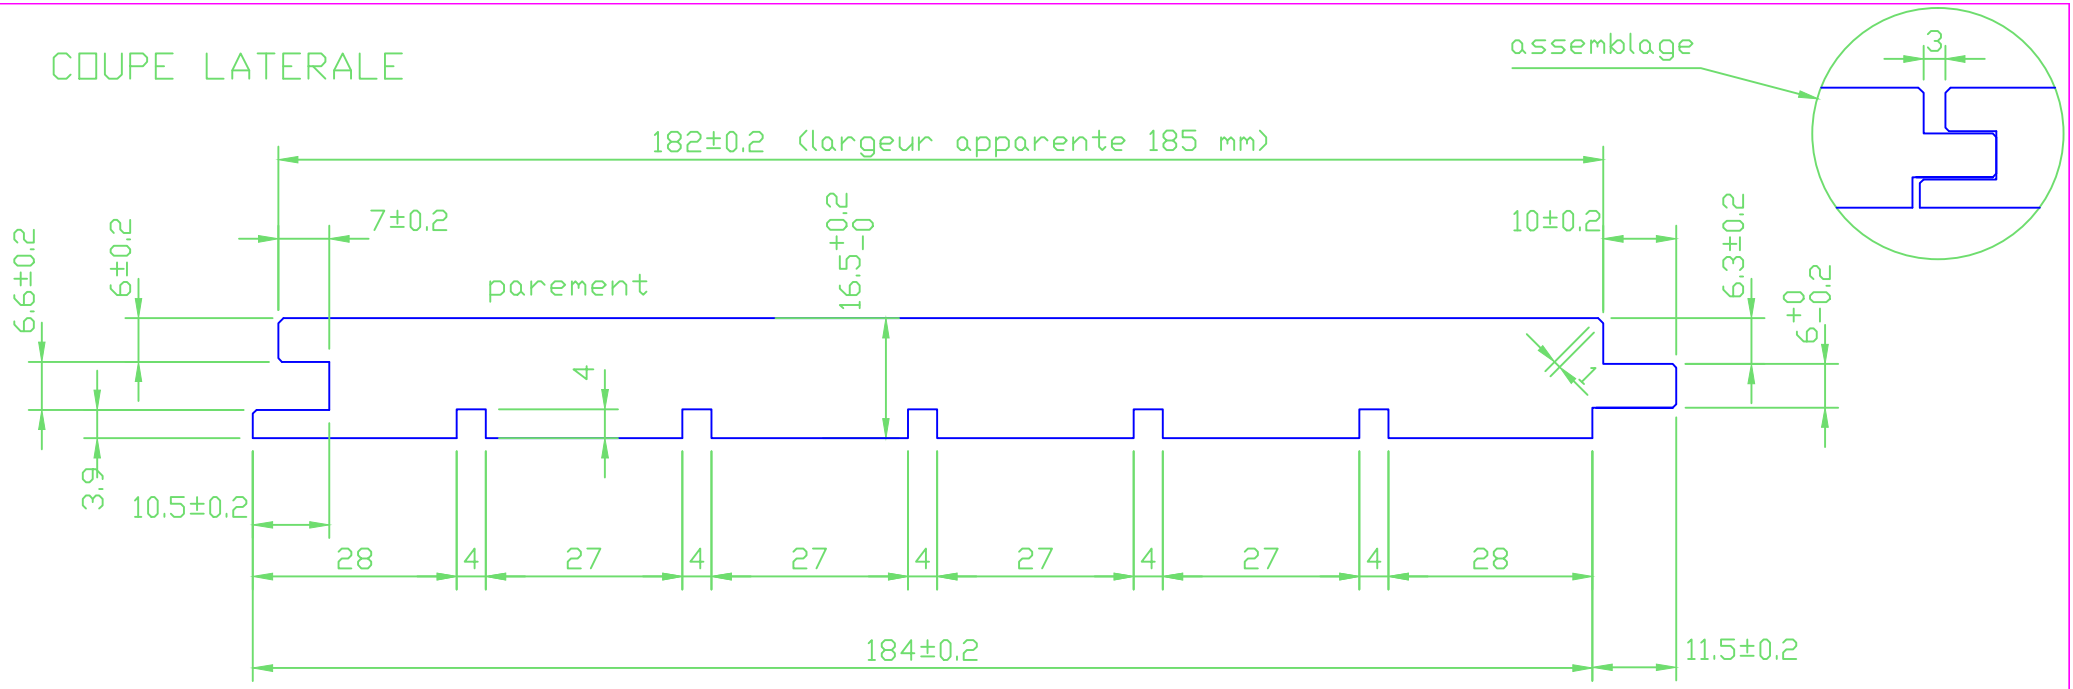

COUPE DE LONG

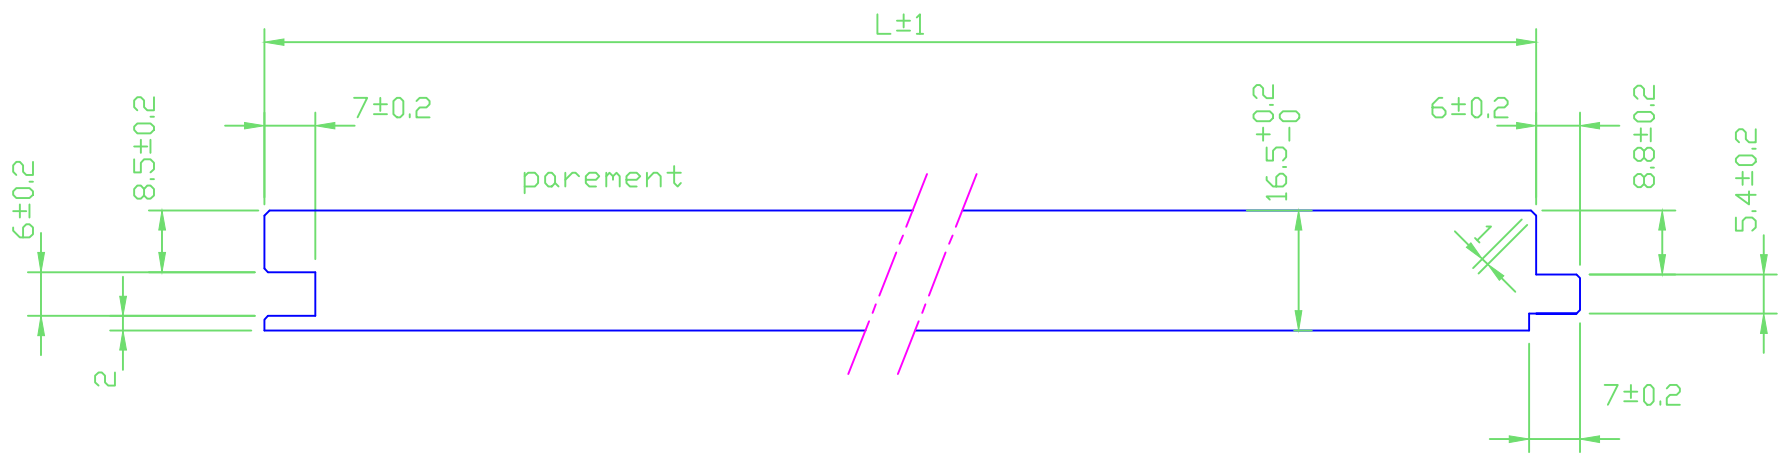

PLAN0334-05

Lambris Extrême longueur 2500, largeur 185, épaisseur 16.5

FP BOIS

07/01/14